

ΕΦΗΜΕΡΙΣ ΤΗΣ ΚΥΒΕΡΝΗΣΕΩΣ
ΤΗΣ ΕΛΛΗΝΙΚΗΣ ΔΗΜΟΚΡΑΤΙΑΣ

ΑΘΗΝΑ 22 ΑΠΡΙΛΙΟΥ 1985 | ΤΕΥΧΟΣ ΤΕΤΑΡΤΟ | ΑΡΙΘΜΟΣ ΦΥΛΛΟΥ 164

ΠΕΡΙΕΧΟΜΕΝΑ

ΠΟΛΕΟΔΟΜΙΑ

ΑΠΟΦΑΣΕΙΣ

ΠΟΛΕΟΔΟΜΙΑ

ΑΠΟΦΑΣΕΙΣ

Αριθ. 8705/449 (1)

Τροποποίηση του ρυμοτομικού σχεδίου Αθηνών.

Ο ΥΠΟΥΡΓΟΣ
ΧΩΡΟΤΑΞΙΑΣ, ΟΙΚΙΣΜΟΥ ΚΑΙ ΠΕΡΙΒΑΛΛΟΝΤΟΣ

Έχοντας υπόψη :

1. Τις διατάξεις του Ν. Δ/τος της 17 Ιουλίου 1923 «Περί σχεδίων πόλεων κ.λπ», όπως μεταγενέστερα τροποποιήθηκαν και συμπληρώθηκαν και ειδικότερα τα άρθρα 3 και 70.

2. Το με αριθμ. 842/1980 Π. Δ/γμα «Περί απλουστεύσεως της διαδικασίας κατά την έκδοσιν διοικητικών τινών πράξεων ατομικού χαρακτήρος επί αντικειμένων αρμοδιότητας Υπουργού Χωροταξίας, Οικισμού και Περιβάλλοντος» (Φ.Ε.Κ. 208/Α).

3. Τις διατάξεις του Ν. 947/1979 «Περί Οικιστικών Περιοχών» (Φ.Ε.Κ. 169/Α) και ειδικότερα το άρθρο 62 (παρ. 1).

4. Τις αριθμ. 1076/1980 και 1135/1981 πράξεις του Δημοτικού Συμβουλίου Αθηναίων.

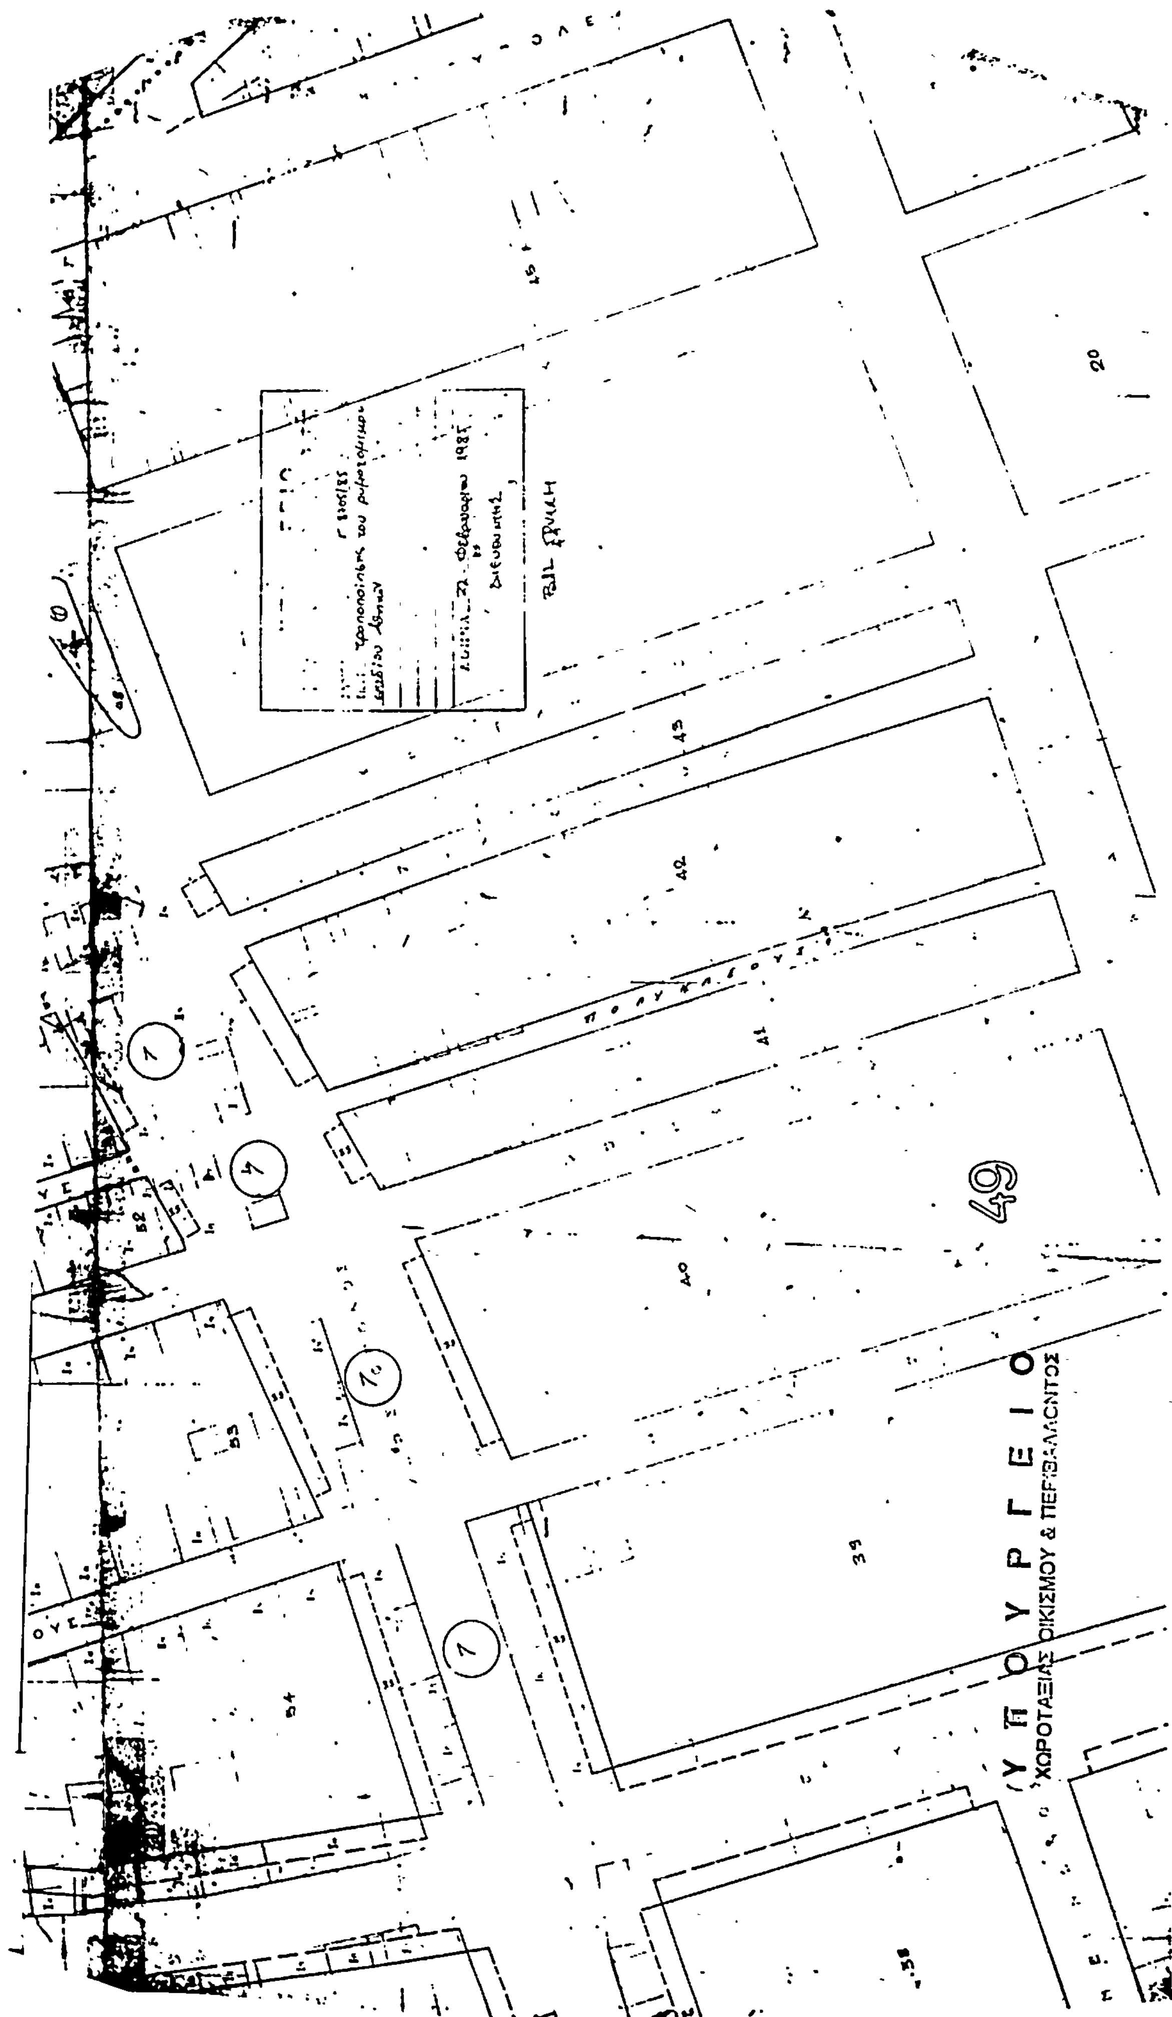
5. Την αριθμ. 325/1983 γνωμοδότηση του Κεντρικού Συμβουλίου Χωροταξίας, Οικισμού και Περιβάλλοντος, αποφασίζουμε :

Εγκρίνεται η τροποποίηση του ρυμοτομικού σχεδίου Αθηνών με το χαρακτηρισμό τμημάτων των οδών Πολυκλέους και Νικομάχου, που βρίσκονται μεταξύ των οδών Αρισταίου έως Αετίωνος και Αετίωνος έως Χερσίφρονος, σαν πεζοδρόμων, καθώς και με το χαρακτηρισμό τμήματος που βρίσκεται στη συμβολή των οδών Αρτέμωνος και Αετίωνος του αριθμ. 52 οικοδομικού τετραγώνου με στοιχεία Α, Β,Γ, Δ,Ε,Ζ,Α, σαν χώρου παιδικής χαράς, όπως φαίνεται στο σχετικό πρωτότυπο διάγραμμα σε κλίμακα 1 :500, που έχει θεωρηθεί από τον Προϊστάμενο της Διεύθυνσης Πολεοδομικών Εφαρμογών με την αριθμ. Γ. 8705/1985 πράξη του και που συνοπτικό του αντίτυπο δημοσιεύεται με αυτή την απόφαση.

Η ισχύς της παρούσας απόφασης, αρχίζει από τη δημοσίευσή της στην Εφημερίδα της Κυβερνήσεως.

Αθήνα, 22 Φεβρουαρίου 1985

Ο ΥΠΟΥΡΓΟΣ
ΕΥΑΓΓΕΛΟΣ ΚΟΥΛΟΥΜΠΗΣ


ΥΠΟΥΡΓΕΙΟ
ΧΩΡΟΤΑΞΙΑΣ ΟΙΚΙΣΜΟΥ & ΠΕΡΙΒΑΛΛΟΝΤΟΣ
49
43
42
41
40
39
20

ΑΘΗΝΑ–ΚΛ: 1:500
(ΠΕΡΙΟΧΗ 49)

Αριθ. 8706/450 (2)

Τροποποίηση ρυμοτομικού σχεδίου Αθηνών.

Ο ΥΠΟΥΡΓΟΣ ΧΩΡΟΤΑΞΙΑΣ, ΟΙΚΙΣΜΟΥ ΚΑΙ ΠΕΡΙΒΑΛΛΟΝΤΟΣ

Έχοντας υπόψη :

1. Τις διατάξεις του Ν. Δ/τος της 17 Ιουλίου 1923 «Περί σχεδίων πόλεων κ.λπ», όπως μεταγενέστερα τροποποιήθηκαν και συμπληρώθηκαν και ειδικότερα τα άρθρα 3 και 70.

2. Τις διατάξεις του Ν. 947/1979 «Περί οικιστικών περιοχών» (Φ.Ε.Κ. 169/Α) και ειδικότερα το άρθρο 62 (παρ. 1).

3. Το με αριθμ. 842/1980 Π. Δ/γμα «Περί απλουστεύσεως της διαδικασίας κατά την έκδοσιν διοικητικών τινών πράξεων ατομικού χαρακτήρος επί αντικειμένων αρμοδιότητας Υπουργού Χωροταξίας, Οικισμού και Περιβάλλοντος» (Φ.Ε.Κ. 208/Α).

4. Τις διατάξεις του Ν. 1032/1980 «Περί συστάσεως Υπουργείου Χωροταξίας, Οικισμού και Περιβάλλοντος» (Φ.Ε.Κ. 57/Α) και ειδικότερα τα άρθρα 2,3 και 7.

5. Τις αριθμ. 117/1981 και 845/1981 πράξεις του Δημοτικού Συμβουλίου Αθηναίων.

6. Την αριθμ. 652/1983 γνωμοδότηση του Κεντρικού Συμβουλίου Χωροταξίας, Οικισμού και Περιβάλλοντος, αποφασίζουμε :

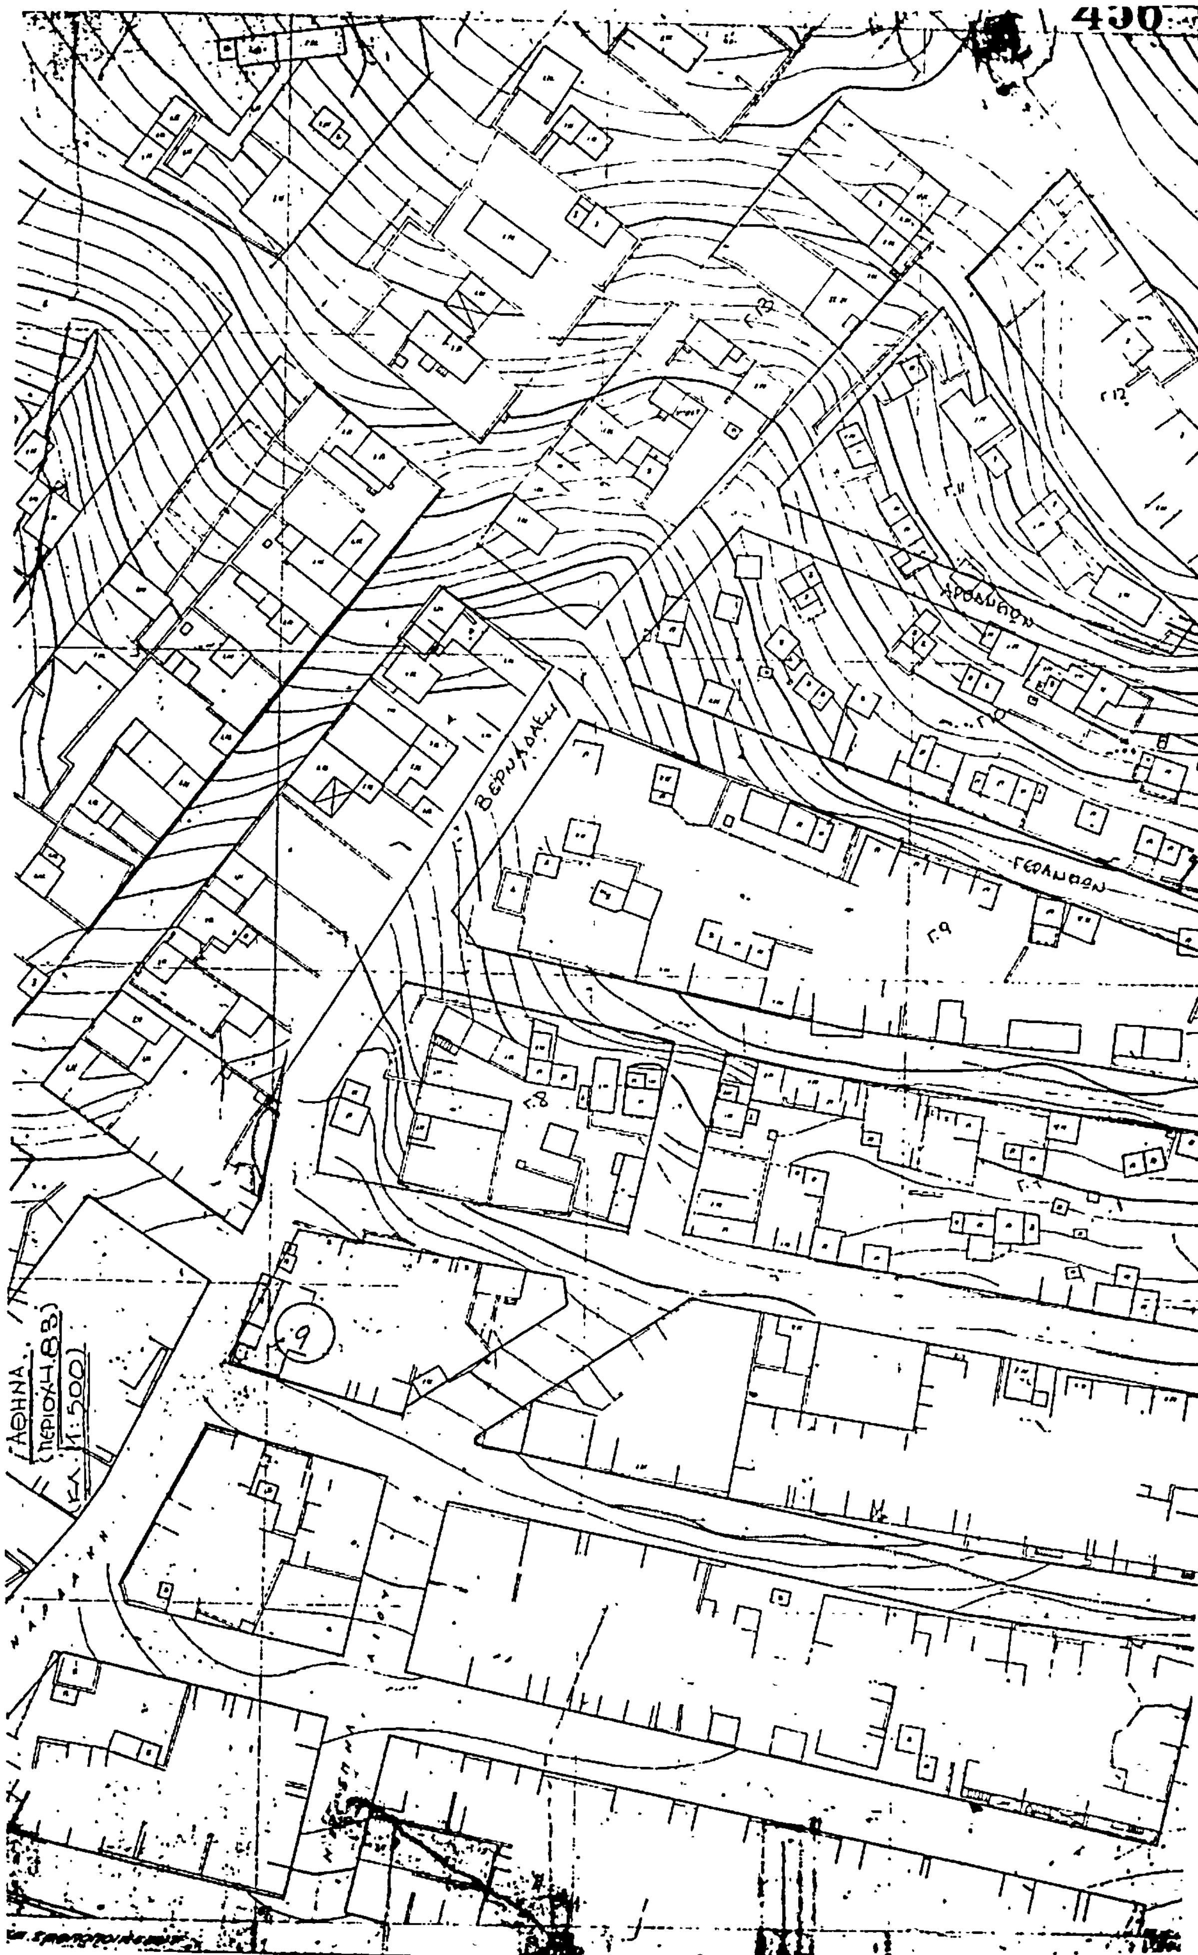
Εγκρίνεται η τροποποίηση του ρυμοτομικού σχεδίου Αθηνών στο οικοδομικό τετράγωνο που περικλείεται από τις οδούς Γερανείων, Βερναδάκη, Αροανείων και Πλειόνης και συγκεκριμένα στη συμβολή των οδών Γερανείων και Πλειόνης, όπως φαίνεται στο σχετικό πρωτότυπο διάγραμμα σε κλίμακα 1 :500, που θεωρήθηκε από τον Προϊστάμενο της Διεύθυνσης Πολεοδομικών Εφαρμογών με την πράξη του Γ. 8706/1985 και που συνοπτικό του αντίτυπο δημοσιεύεται με την παρούσα απόφαση.

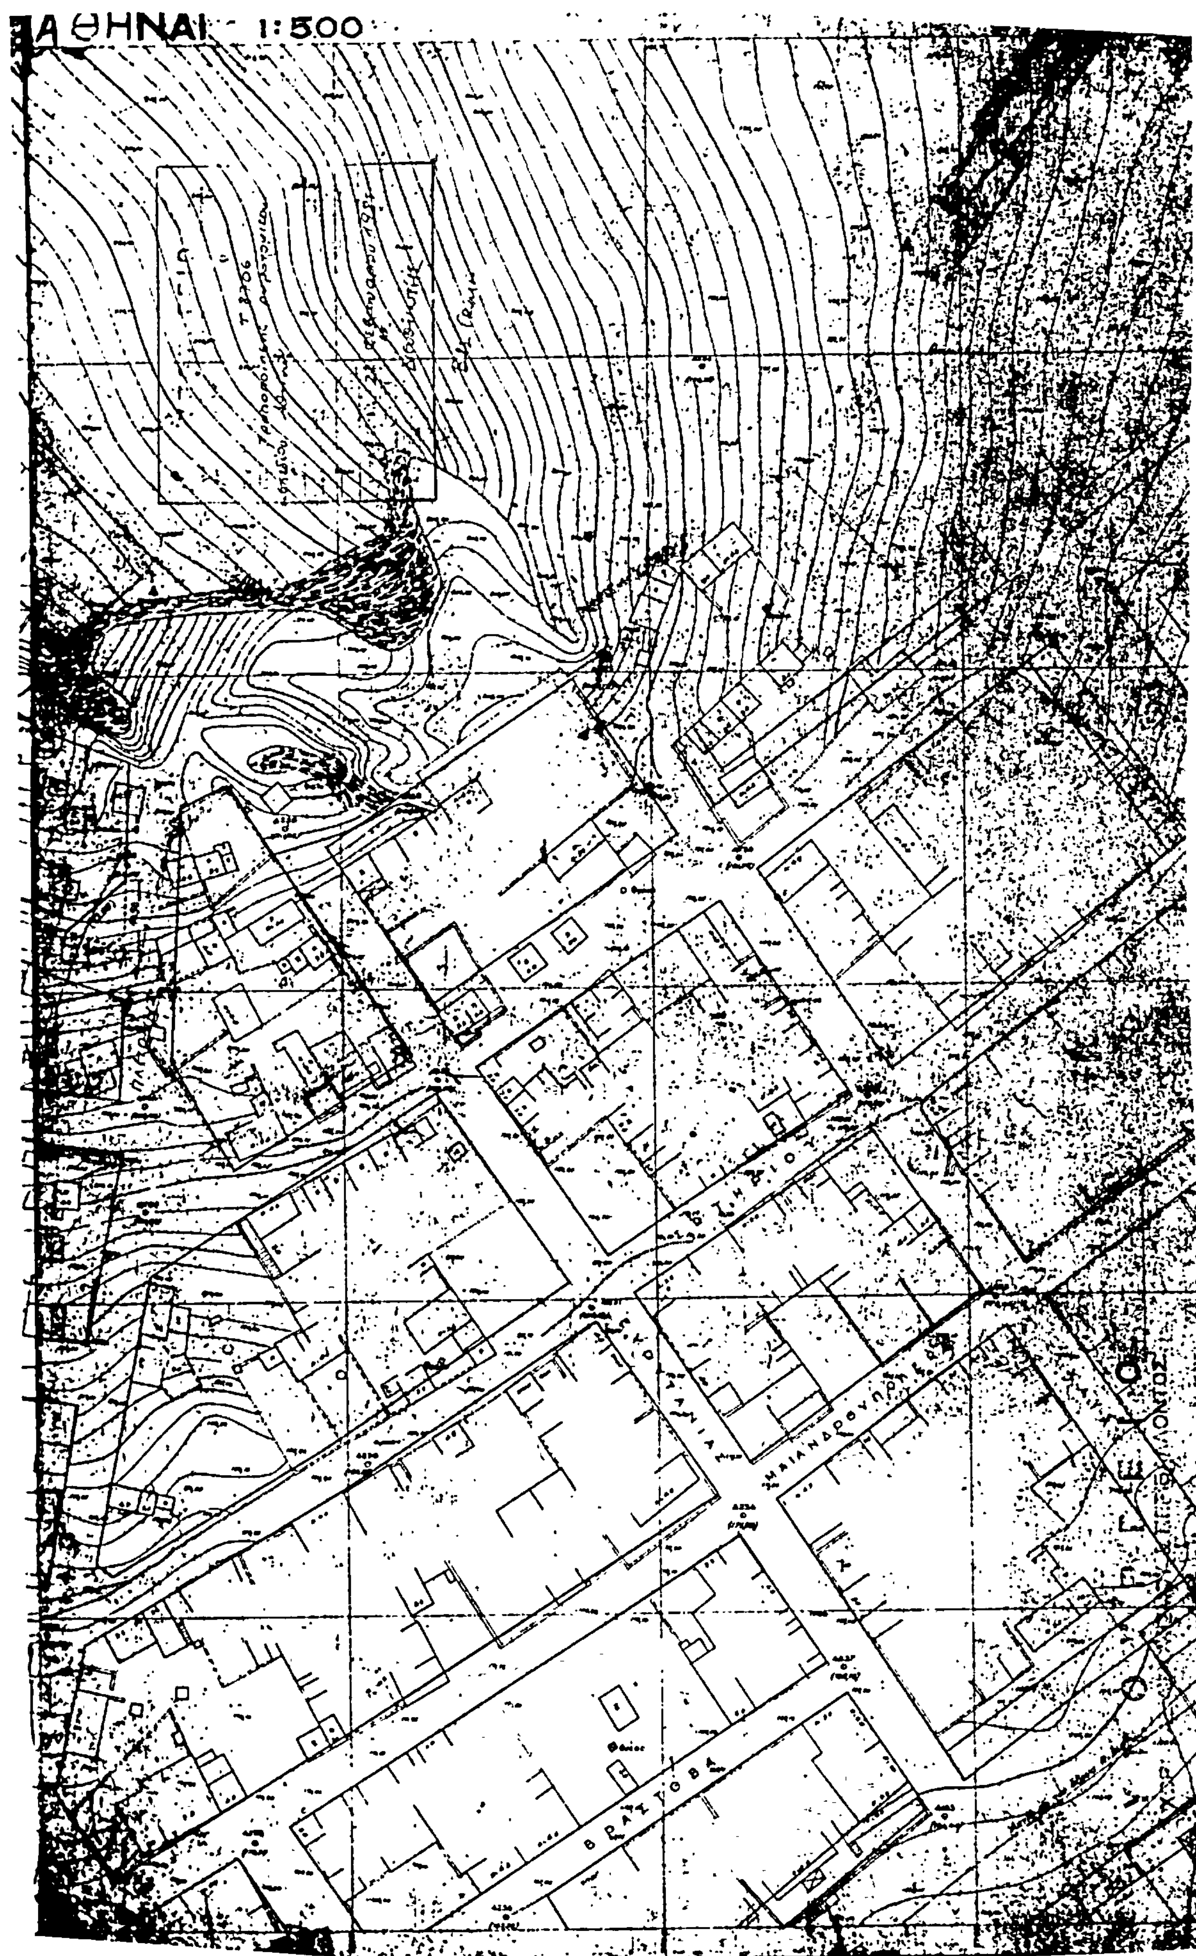
Η ισχύς της παρούσας απόφασης, αρχίζει από τη δημοσίευσή της στην Εφημερίδα της Κυβέρνησης.

Αθήνα, 22 Φεβρουαρίου 1985

Ο ΥΠΟΥΡΓΟΣ

ΕΥΑΓΓΕΛΟΣ ΚΟΥΛΟΥΜΠΗΣ


ΑΘΗΝΑ
(ΠΕΡΙΟΧΗ 8.3)
ΚΛ. 1:500
ΒΕΡΝΑΡΔΑΚΗ
ΓΕΡΑΝΙΩΝ
9


ΑΘΗΝΑΙ 1:500
ΒΡΑΣΤΟΒΑ

Αριθ. 8703/447 (3)

Τροποποίηση του ρυμοτομικού σχεδίου Αθήνας.

Ο ΥΠΟΥΡΓΟΣ ΧΩΡΟΤΑΞΙΑΣ, ΟΙΚΙΣΜΟΥ ΚΑΙ ΠΕΡΙΒΑΛΛΟΝΤΟΣ

Έχοντας υπόψη :

1. Τις διατάξεις του Ν. Δ/τος της 17 Ιουλίου 1923 «Περί σχεδίων πόλεων κ.λπ», όπως μεταγενέστερα τροποποιήθηκαν και συμπληρώθηκαν και ειδικότερα τα άρθρα 3,29 και 70.

2. Το με αριθμ. 842/1980 Π. Δ/γμα «Περί απλουστεύσεως της διαδικασίας κατά την έκδοσιν διοικητικών τινών πράξεων ατομικού χαρακτήρος επί αντικειμένων αρμοδιότητας Υπουργού Χωροταξίας, Οικισμού και Περιβάλλοντος» (Φ.Ε.Κ. 208/Α).

3. Τις διατάξεις του Ν. 947/1979 «Περί οικιστικών περιοχών» (Φ.Ε.Κ. 169/Α) και ειδικότερα το άρθρο 62(παρ. 1).

4. Τις διατάξεις του Ν. 1032/1980 «Περί συστάσεως Υπουργείου Χωροταξίας, Οικισμού και Περιβάλλοντος» (Φ.Ε.Κ. 57/Α) και ειδικότερα τα άρθρα 2,3 και 7.

5. Τις αριθμ. 718/1979, 359/1980 και 376/1980 πράξεις του Δημοτικού Συμβουλίου Αθηναίων.

6. Την αριθμ. 730/1982 γνωμοδότηση του Κεντρικού Συμβουλίου Χωροταξίας, Οικισμού και Περιβάλλοντος, αποφασίζουμε :

Εγκρίνεται τροποποίηση του ρυμοτομικού σχεδίου Αθήνας με το χαρακτηρισμό του κοινόχρηστου χώρου, που βρίσκεται μεταξύ των οδών Βαφειοχωρίου, Καστριώτου, Παπαστράτου και του Πνευματικού Κέντρου Ενορίας, ως χώρου παιδικής χαράς, καθώς και στο οικοδομικό τετράγωνο που περικλείεται από τις οδούς Παπαστράτου, Καρολίδου, Λυκαίου και Καστριώτου και ειδικότερα στη συμβολή των οδών Καστριώτου - Παπαστράτου, όπως φαίνεται στο σχετικό πρωτότυπο διάγραμμα σε κλίμακα 1 :500, που έχει θεωρηθεί από τον Προϊστάμενο της Διεύθυνσης Πολεοδομικών Εφαρμογών με την αριθμ. Γ. 8703/1985 πράξη του και που συνοπτικό του αντίτυπο δημοσιεύεται με την παρούσα απόφαση.

Η ισχύς αυτής της απόφασης, αρχίζει από τη δημοσίευσή της στην Εφημερίδα της Κυβερνήσεως.

Αθήνα, 22 Φεβρουαρίου 1985

Ο ΥΠΟΥΡΓΟΣ

ΕΥΑΓΓΕΛΟΣ ΚΟΥΛΟΥΜΠΗΣ

